


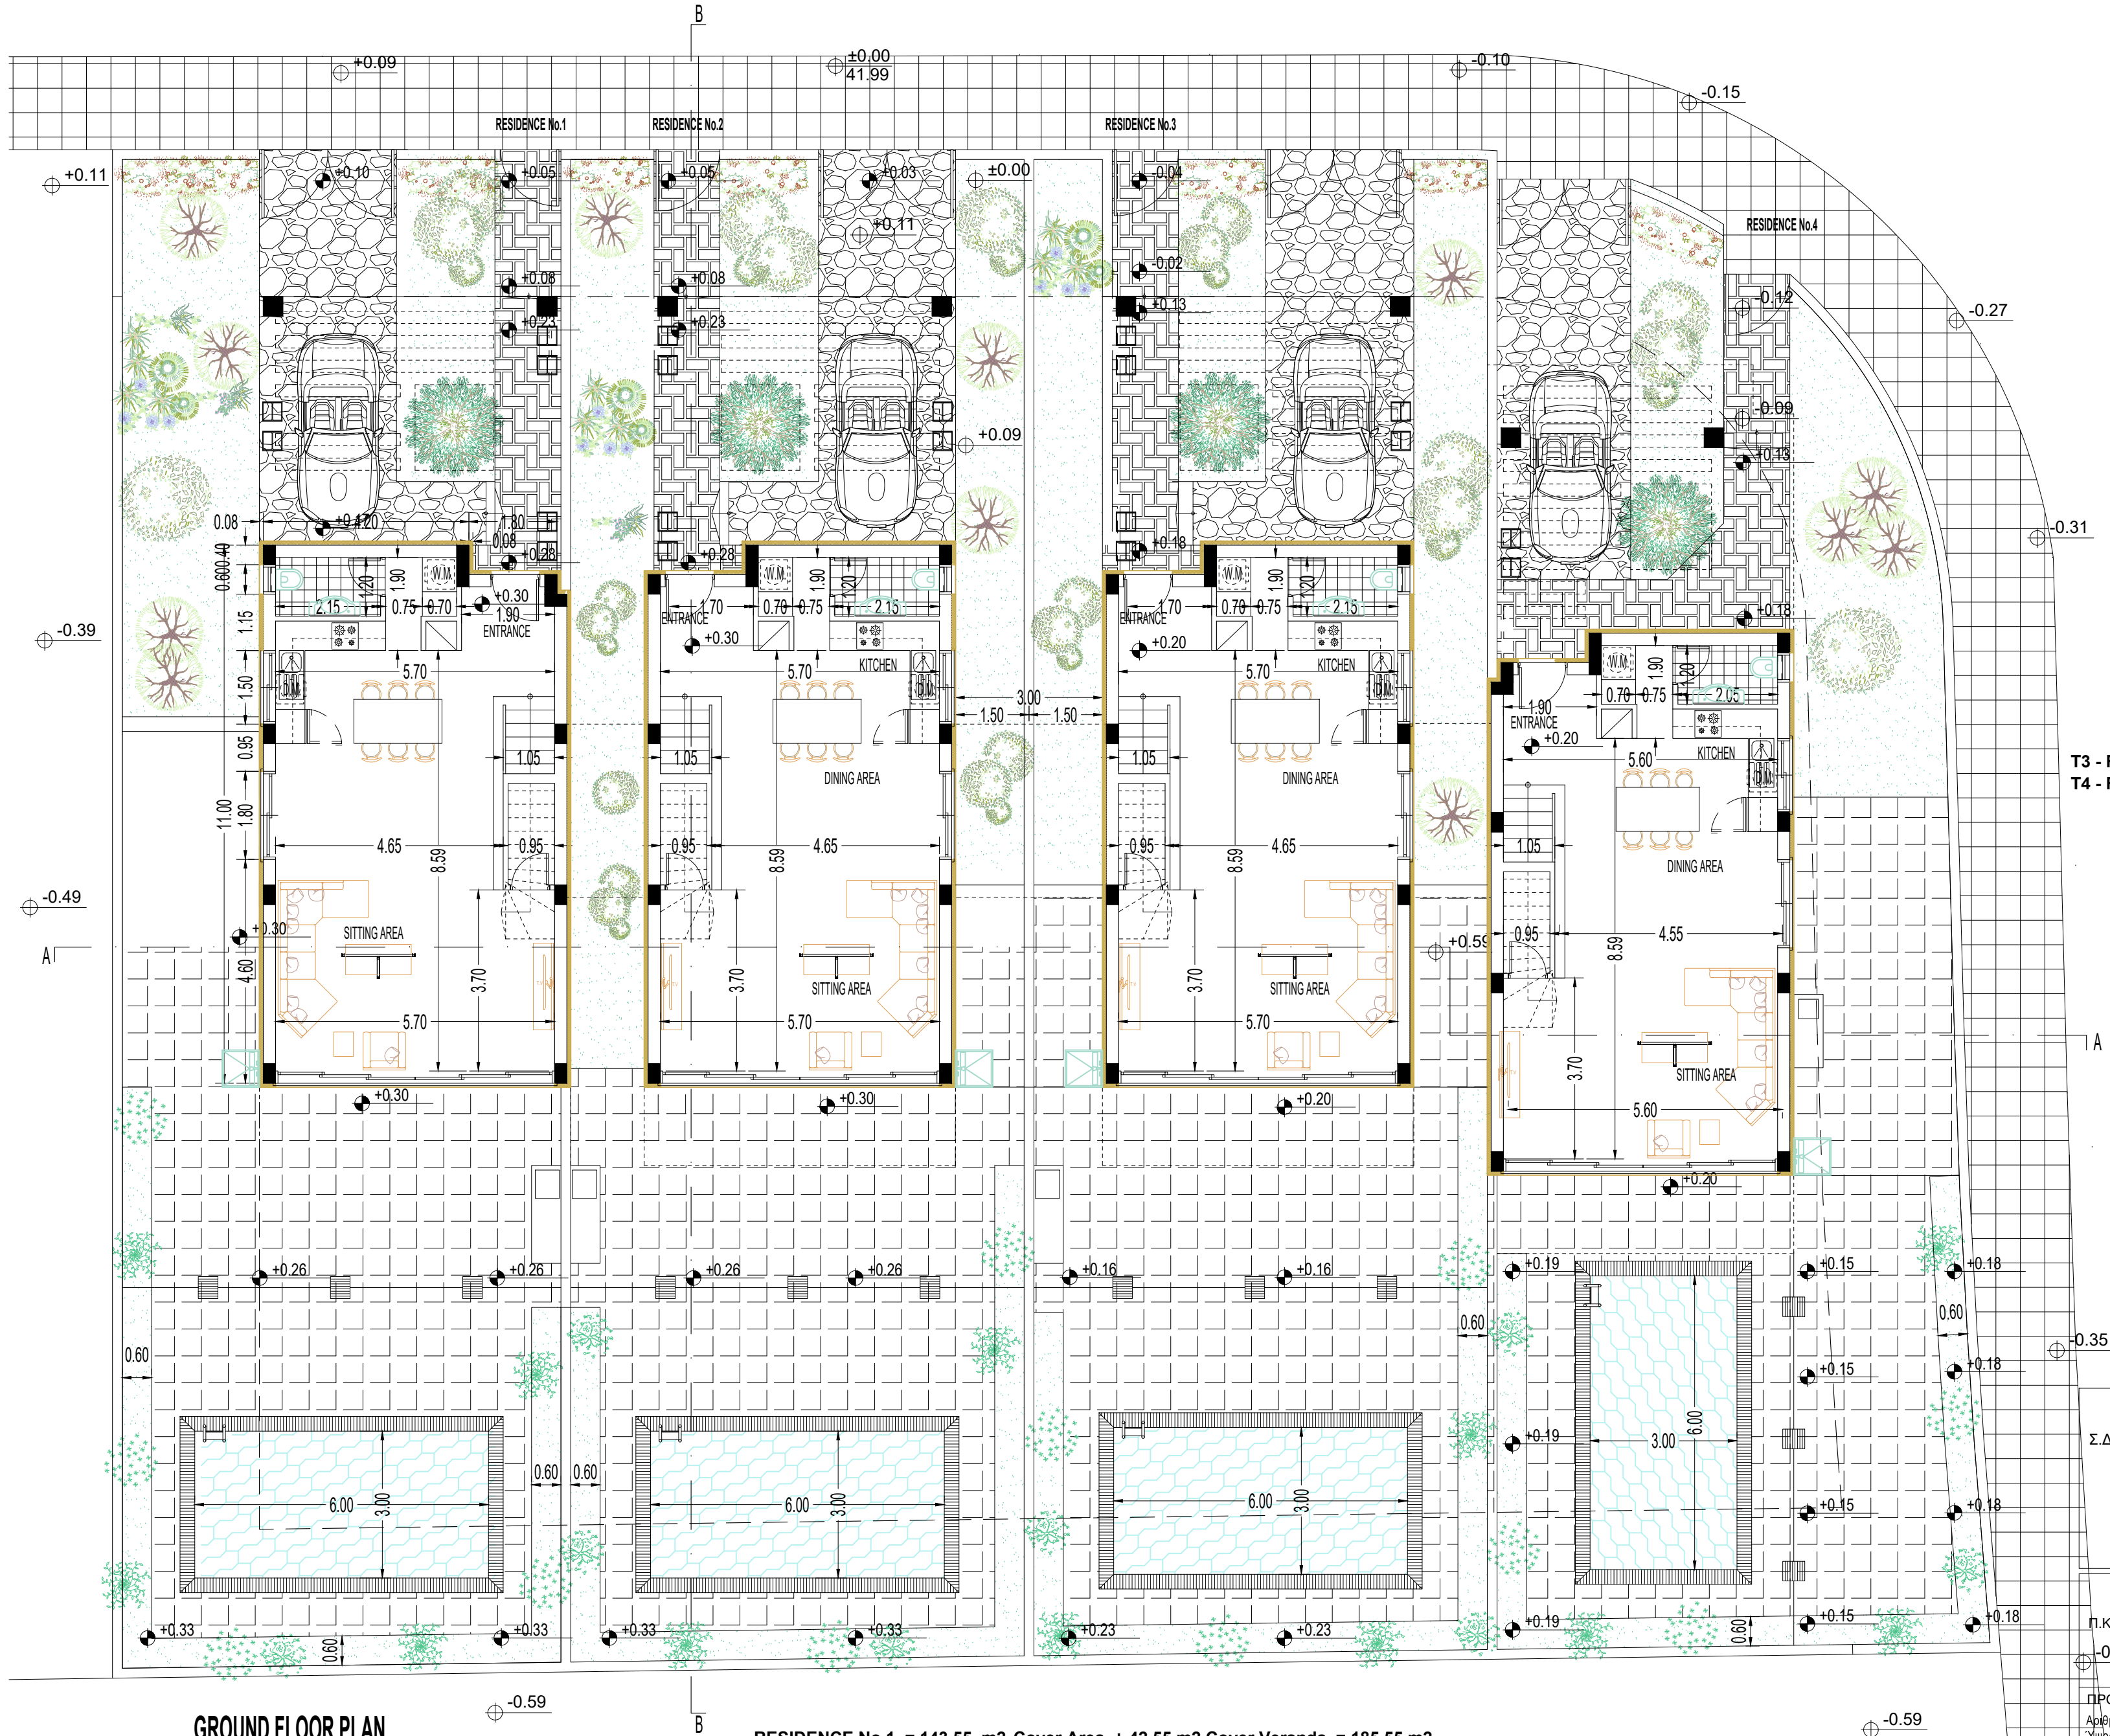


GROUND FLOOR PLAN


RESIDENCE No.1 = 143.55 m2 Cover Area + 42.55 m2 Cover Veranda = 185.55 m2
RESIDENCE No.2 = 143.55 m2 Cover Area + 42.55 m2 Cover Veranda = 185.55 m2
RESIDENCE No.3 = 143.55 m2 Cover Area + 42.55 m2 Cover Veranda = 185.55 m2
RESIDENCE No.4 = 142.35 m2 Cover Area + 37.10 m2 Cover Veranda = 179.45 m2

T3 - RESIDENCE No.3 = 143.55 m2 Cover Area + 42.55 m2 Cover Veranda = 185.55 m2
T4 - RESIDENCE No.4 = 142.35 m2 Cover Area + 37.10 m2 Cover Veranda = 179.45 m2

ΠΡΟΤΕΙΝΟΜΗΝΗ ΔΟΜΗΣΗ	
A+B	
Σ.Δ. =	
Ε. ΤΕΜΑΧΙΟΥ	
274.70+294.30	569.00
1150	1150
	=0.495
ΠΡΟΤΕΙΝΟΜΗΝΗ ΚΑΛΥΨΗ	
Π.Κ. =	
K1+K2+K3+K4	377.00
Ε. ΤΕΜΑΧΙΟΥ	1150
	= 0.327
ΠΡΟΤΕΙΝΟΜΕΝΟΣ ΑΡΙΘΜΟΣ ΟΡΟΦΩΝ ΚΑΙ ΥΨΟΣ	
Αριθμός Ορόφων : 2	
Υψος : 8.30μ.	
ΠΡΟΤΕΙΝΟΜΕΝΕΣ ΚΑΛΥΜΜΕΝΕΣ ΒΕΡΑΝΤΕΣ	
105.45 m2	
ΑΠΑΙΤΟΥΜΕΝΟΙ ΧΩΡΟΙ ΣΤΑΘΜΕΥΣΗΣ	
Απαιτούνται 4 Χώροι Στάθμευσης	

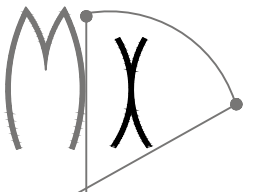ΕΝΤΟΛΗ 2 /2020 ΠΟΛΕΟΔΟΜΙΚΗ ΑΔΕΙΑ ΜΕ ΤΗ ΔΙΑΔΙΚΑΣΙΑ ΠΟΛΕΟΔΟΜΙΚΗΣ ΒΕΒΑΙΟΤΗΤΑΣ			
Επαρχιακό Γραφείο ΤΠΟ			
Δήμος			
Αριθμός Αίτησης			
ΘΕΩΡΗΣΗ ΠΟΛΕΟΔΟΜΙΚΗΣ ΑΡΧΗΣ			
ΟΙΚΟΠΕΔΟ Φ.ΣΧ.: 50/31 ΤΜΗΜΑ: 0 ΑΡΙΘΜΟΣ ΤΕΜΑΧΙΟΥ: 728 & 729 ΠΕΡΙΟΧΗ: Πύλα ΑΡ. ΠΟΛΕΟΔΟΜΙΚΗΣ ΑΙΤΗΣΗΣ:			
ΠΟΛΕΟΔΟΜΙΚΑ ΔΕΔΟΜΕΝΑ ΕΜΒΑΔΟ ΟΙΚΟΠΕΔΟΥ: 1150.00 m2 ΖΩΝΗ: Η2 Σ.Δ.: 90%=1035.00 m2 Π.Κ.: 50%= 575.00 m2 ΑΡ.ΟΡΟΦΩΝ: 2 ΥΨΟΣ : 8.30			
ΣΤΟΙΧΕΙΑ ΕΡΓΟΥ : W.K. GREEN INVESTMENTS LTD			
ΣΗΜΕΙΩΣΕΙΣ			
+0.00 ΠΡΟΤΕΙΝΟΜΕΝΑ ΥΨΟΜΕΤΡΑ +0.00 ΥΦΙΣΤΑΜΕΝΑ ΥΨΟΜΕΤΡΑ			
Αλλαγές :			
 ΜΑΡΙΟΣ ΧΟΥΤΡΙΣ Αρχιτέκτονας Μ.Α. Πραγματογνώμονας Αρ. Μ. Α021471			
Σάμου Νο 21 Πύλα - Λάρνακα Τηλ. 99955082 e-mail : m.choutris@hotmail.com			
Τίτλος Έργου: W.K. GREEN INVESTMENTS LTD Στη: Πύλα			
Σχέδιο: GROUND FLOOR PLAN			
Σχεδίαση:			
Κλίμακα:	Αρ. Ερ.	Αρ. Σχ.	Έλεγχος:
1:100	253	A1	Ημερ.
			06.2026
ΣΤΟΙΧΕΙΑ ΜΕΛΕΤΗΤΗ			
Ονοματεπώνυμο : Μάριος Χούτρης			
Αρ. Ματρώου ΕΤΕΚ : Α021471			
Υπογραφή :			

FLOOR PLAN

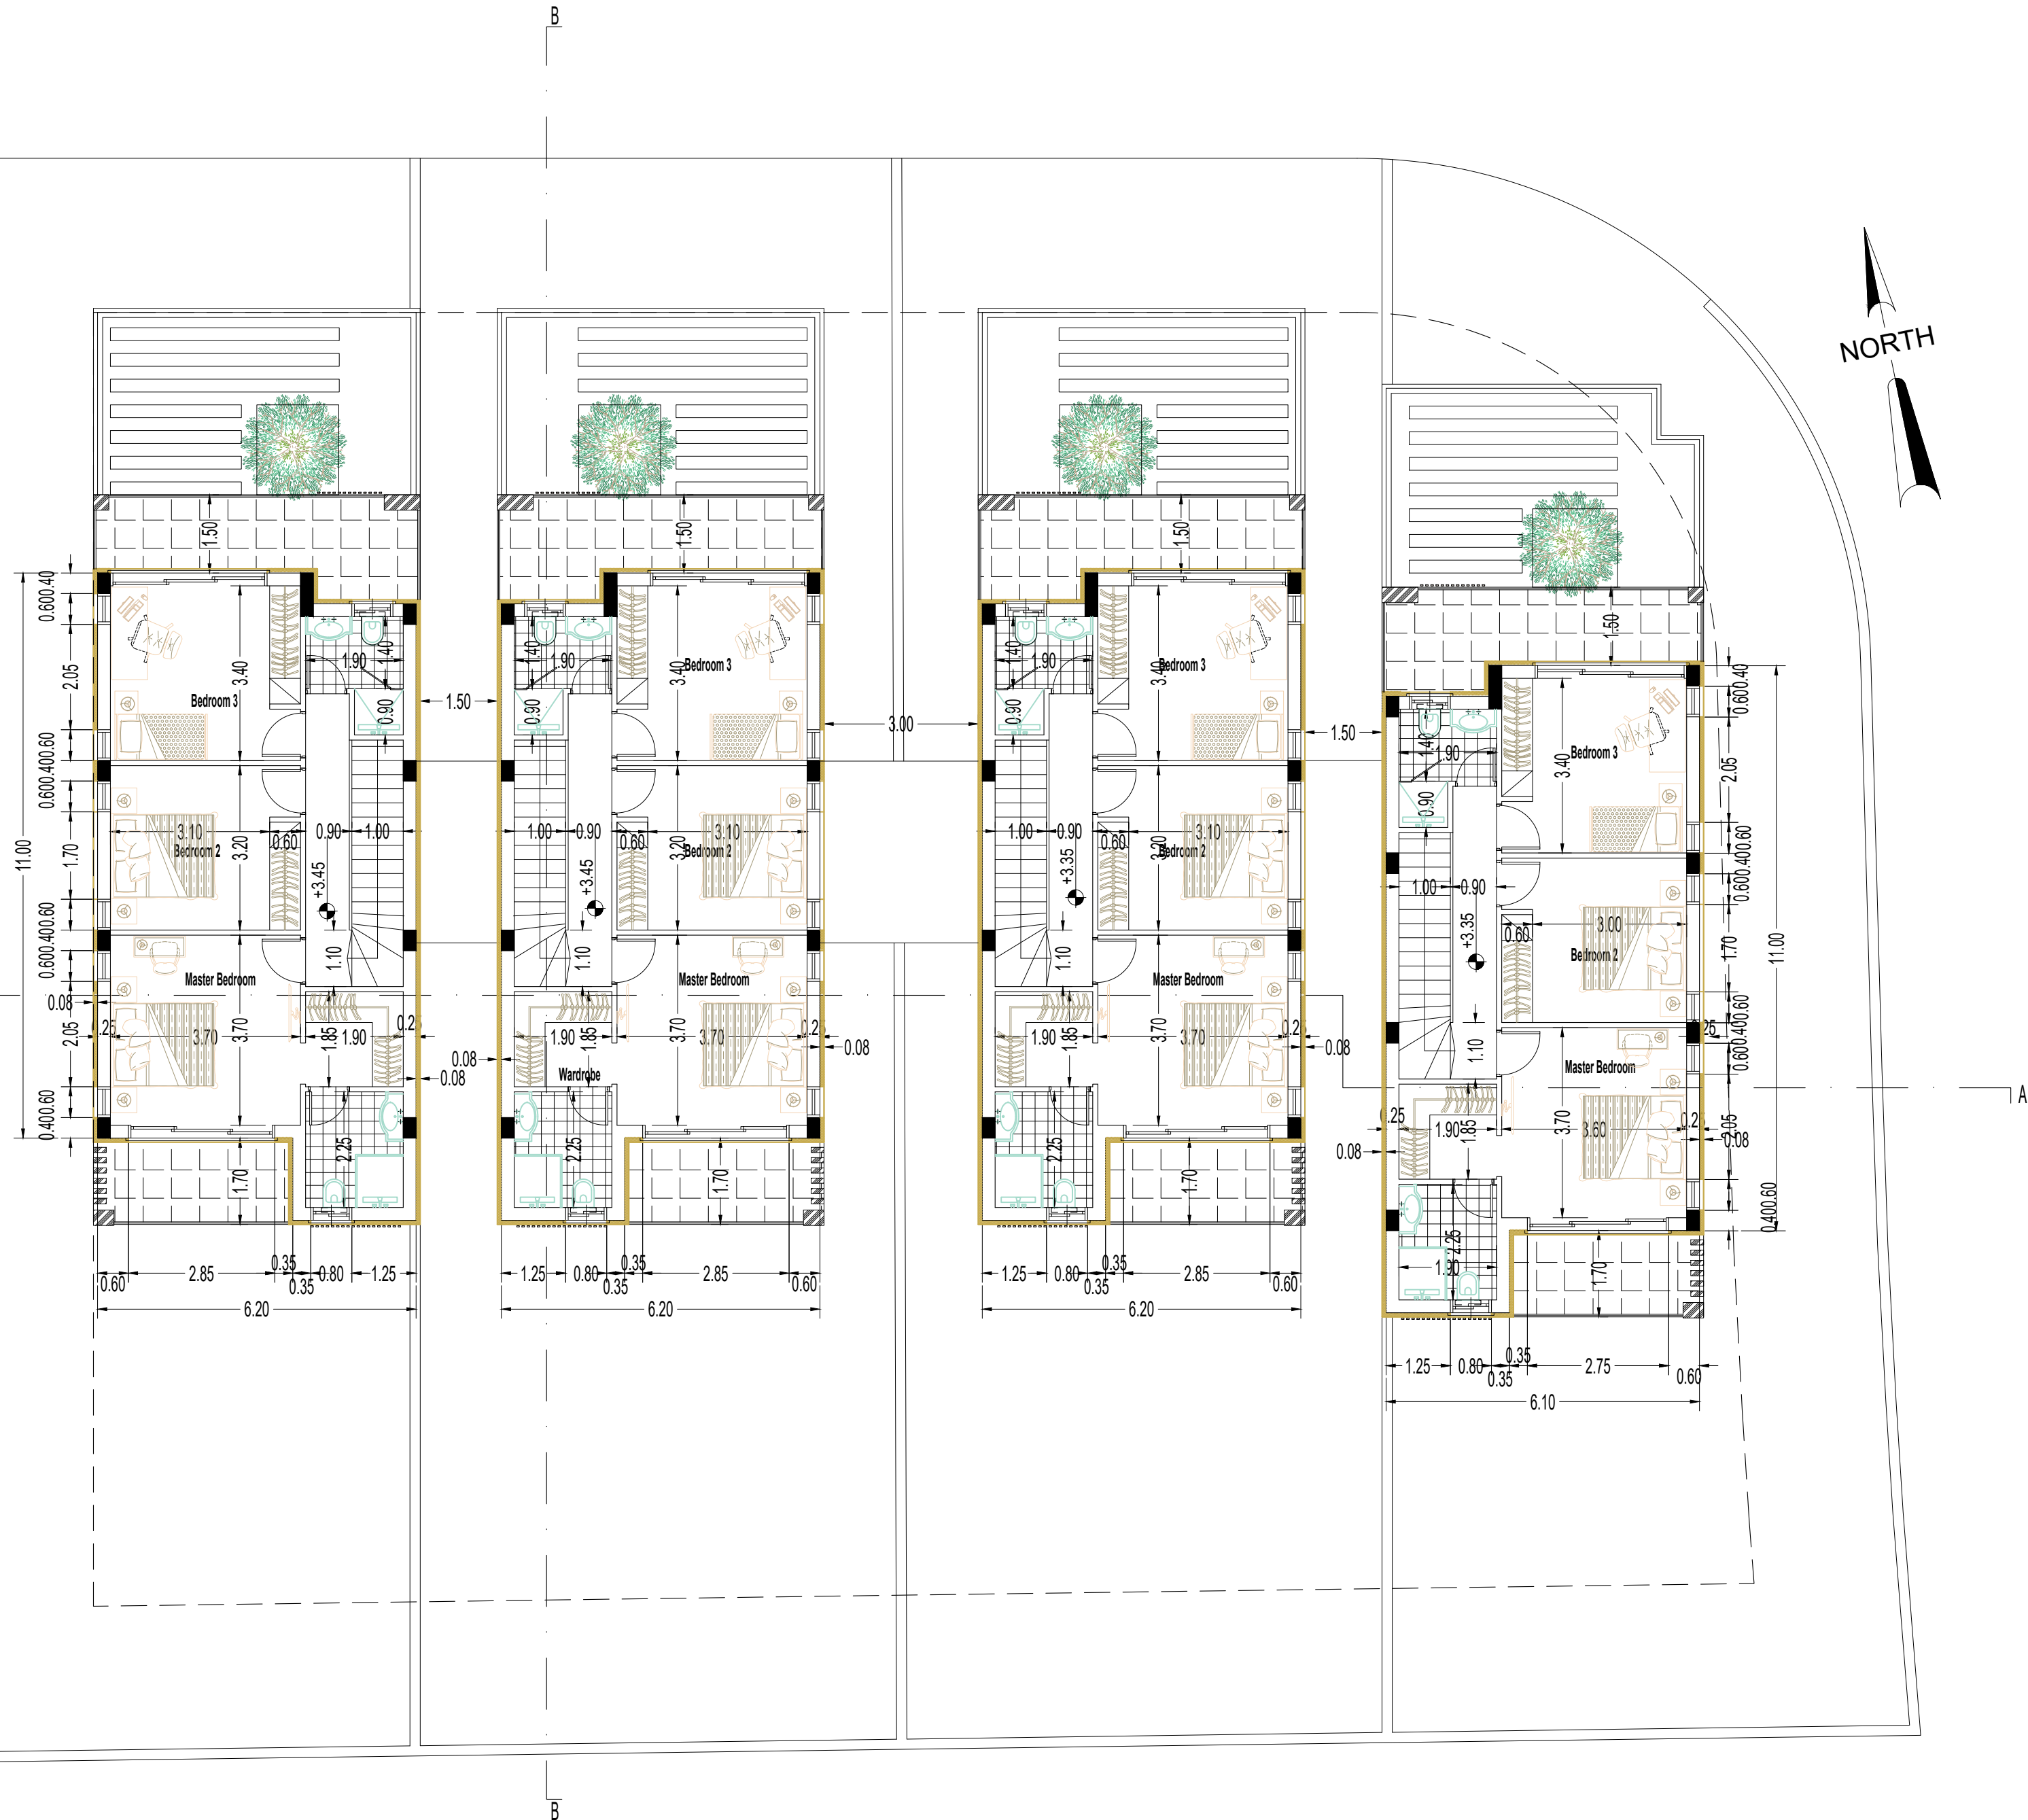

ΕΝΤΟΛΗ 2 /2020 ΠΟΛΕΟΔΟΜΙΚΗ ΑΔΕΙΑ ΜΕ ΤΗ ΔΙΑΙΚΛΑΣΙΑ ΠΟΛΕΟΔΟΜΙΚΗΣ ΒΕΒΑΙΟΤΗΤΑΣ

Επαρχιακό Γραφείο ΤΠΟ

Δήμος

Αριθμός Αίτησης

ΘΕΩΡΗΣΗ ΠΟΛΕΟΔΟΜΙΚΗΣ ΑΡΧΗΣ

ΟΙΚΟΠΕΔΟ
Φ.Σ.Χ.: 50/31
ΤΜΗΜΑ: 0
ΑΡΙΘΜΟΣ ΤΕΜΑΧΙΟΥ: 728 & 729
ΠΕΡΙΟΧΗ: Πύλα
ΑΡ. ΠΟΛΕΟΔΟΜΙΚΗΣ ΑΙΤΗΣΗΣ:

ΠΟΛΕΟΔΟΜΙΚΑ ΔΕΔΟΜΕΝΑ
ΕΜΒΑΔΟ ΟΙΚΟΠΕΔΟΥ: 1150.00 m2
ΖΩΝΗ: Η2
Σ.Δ.: 90%=1035.00 m2
Π.Κ.: 50%= 575.00 m2
ΑΡ.ΟΡΟΦΩΝ: 2ΥΨΟΣ : 8.30

ΣΤΟΙΧΕΙΑ ΕΡΓΟΥ : RANAD & WESAM

ΣΗΜΕΙΩΣΕΙΣ

◆ +0.00

◆ +0.00

ΠΡΟΤΕΙΝΟΜΕΝΑ
ΥΨΟΜΕΤΡΑ
ΥΦΙΣΤΑΜΕΝΑ
ΥΨΟΜΕΤΡΑ

Αλλαγές :

ΜΧ

ΜΑΡΙΟΣ ΧΟΥΤΡΗΣ
Αρχιτέκτονας Μ.Α.
Πραγματογνώμονας
Αρ. Μ. Α021471

Σάμου Νο 21
Πύλα - 7081 - Λάρινα
Τηλ. 99955082
e-mail : m.choutris@hotmail.com

Τίτλος Έργου:
W.K. GREEN INVESTMENTS LTD
Στη: Πύλα

Σχέδιο:
FLOOR PLAN

Σχεδίαση:

Κλίμακα:

Αρ. Ερ.

Αρ. Σχ.

Έλεγχος:

Ημερ.

1:100


253

A2

06.2026

ΣΤΟΙΧΕΙΑ ΜΕΛΕΤΗΤΗ

Ονοματεπώνυμο : Μάριος Χούτρης
Αρ. Ματρώου ΕΤΕΚ : Α021471
Υπογραφή :

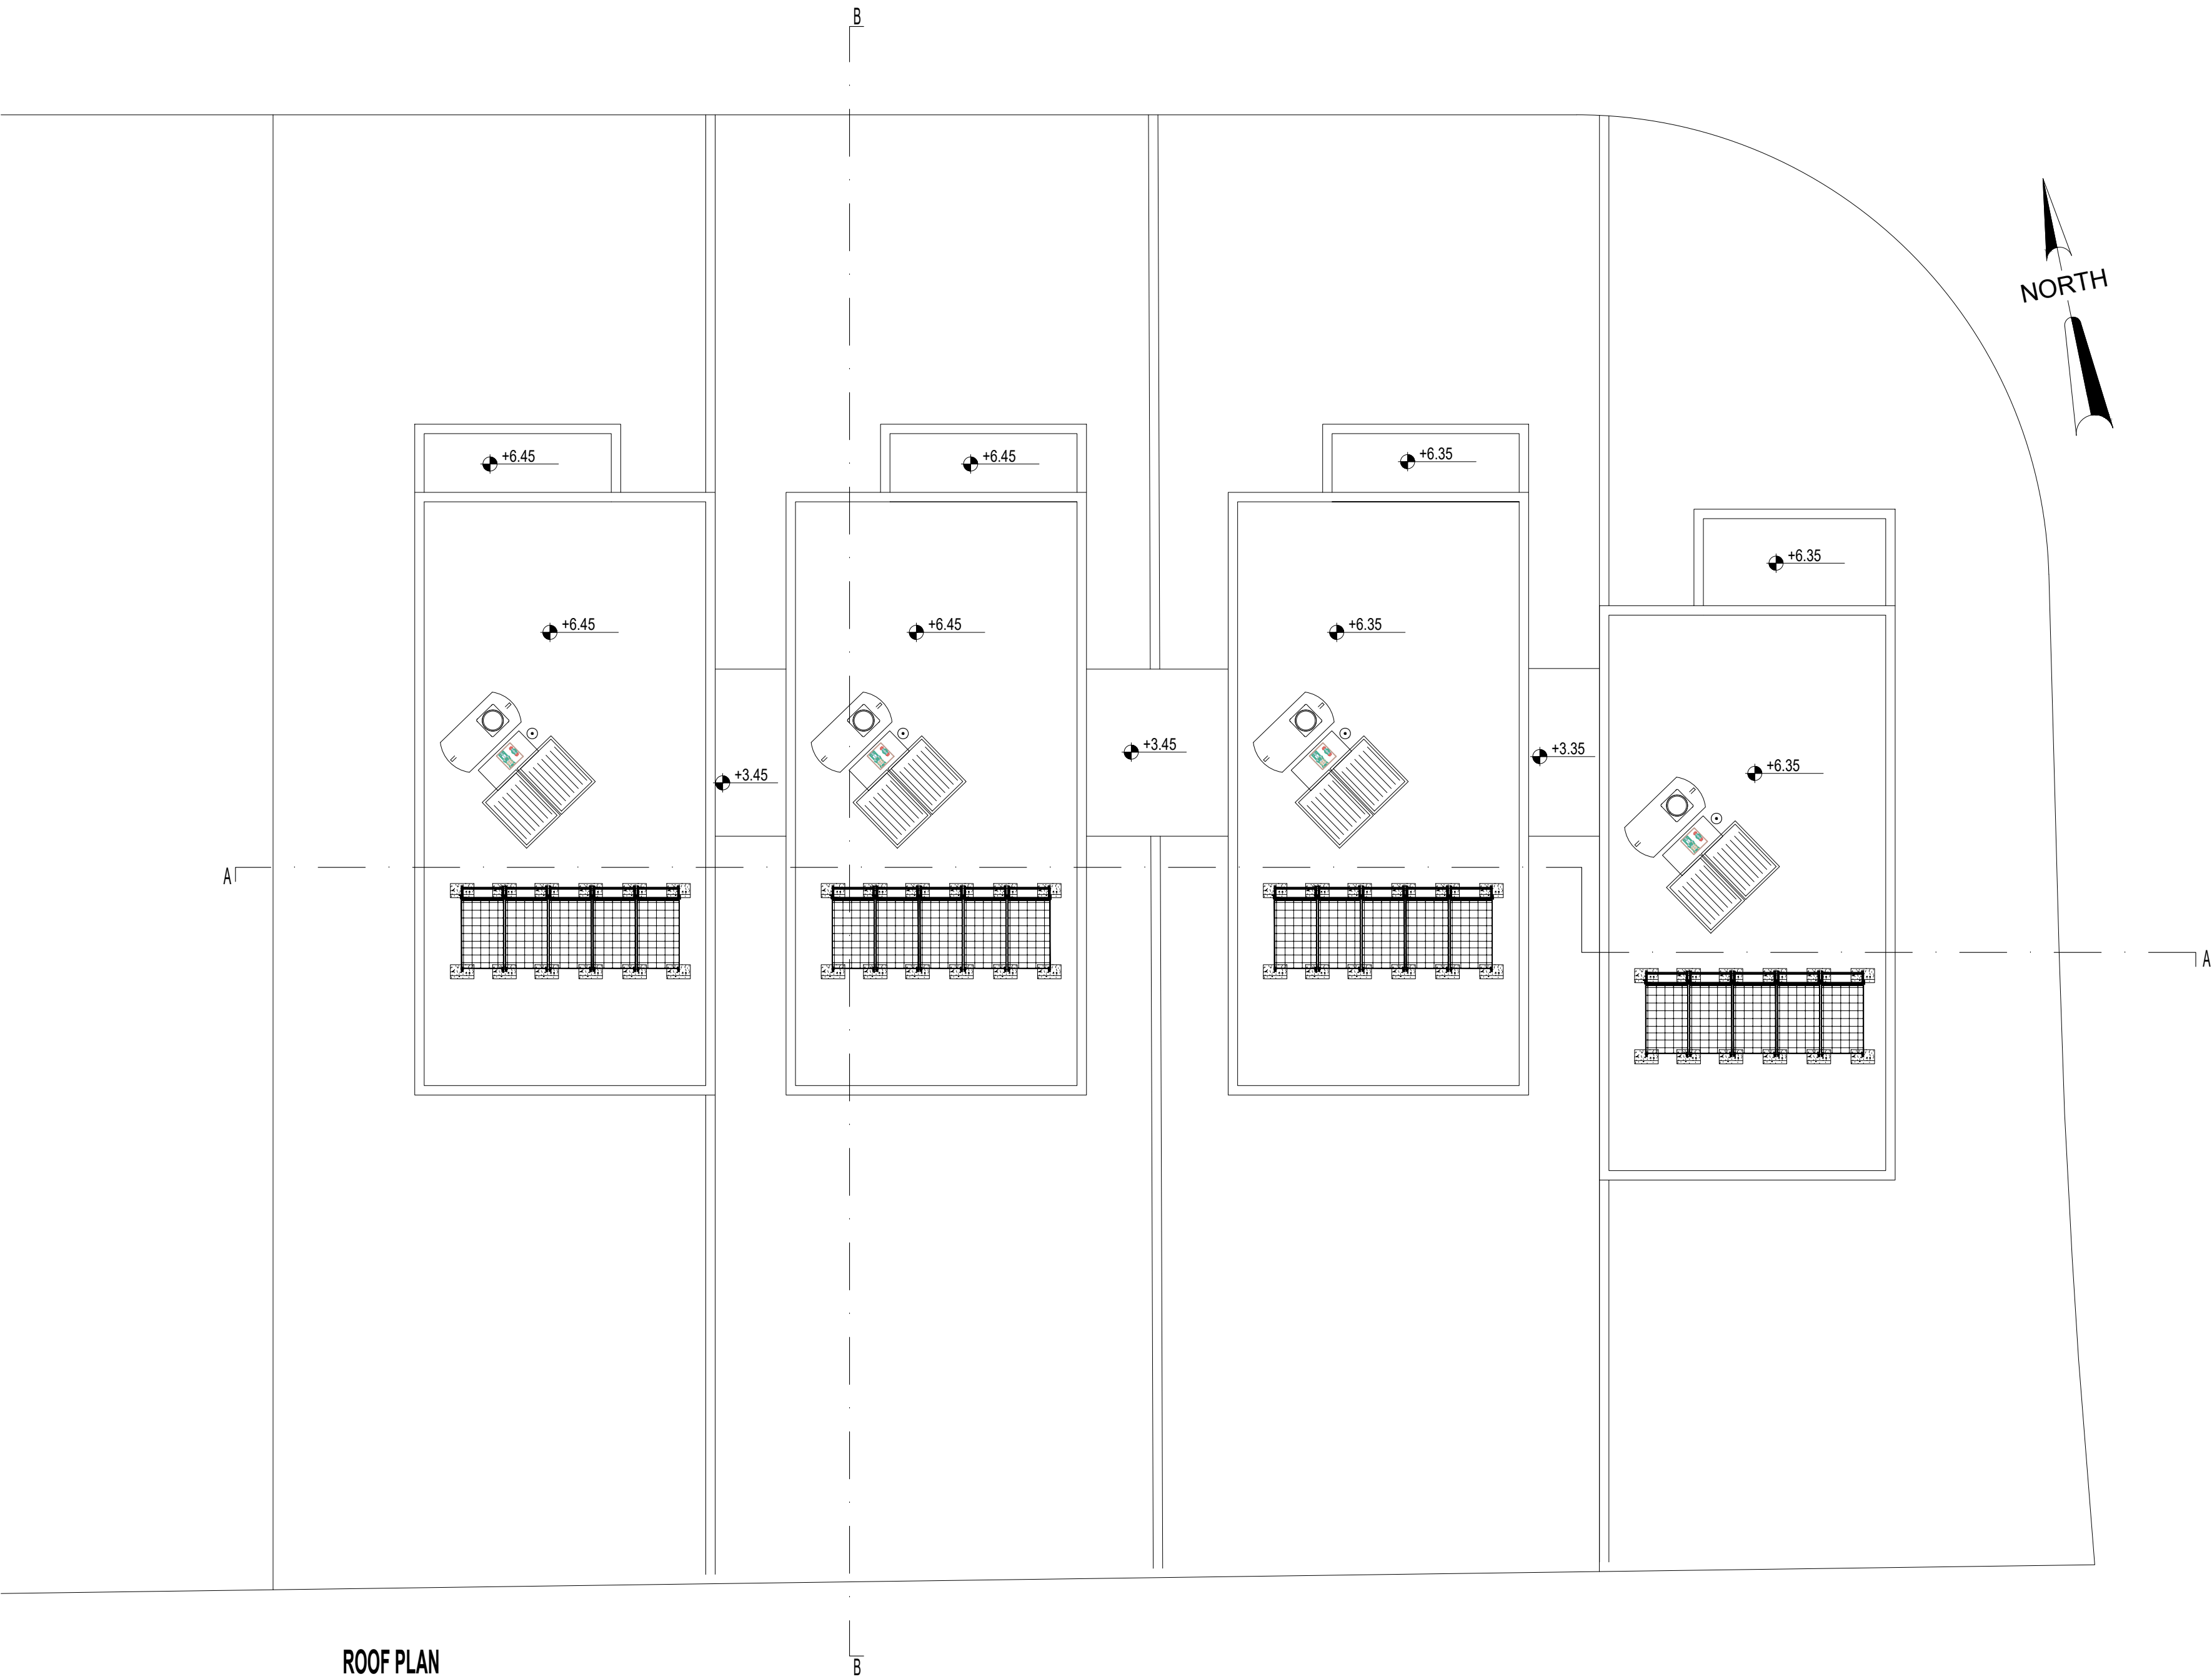

ROOF PLAN

ΕΝΤΟΛΗ 2 /2020 ΠΟΛΕΟΔΟΜΙΚΗ ΑΔΕΙΑ ΜΕ ΤΗ ΔΙΑΙΚΛΑΣΙΑ ΠΟΛΕΟΔΟΜΙΚΗΣ ΒΕΒΑΙΟΤΗΤΑΣ

Επαρχιακό Γραφείο ΤΠΟ

Δήμος

Αριθμός Αίτησης

ΘΕΩΡΗΣΗ ΠΟΛΕΟΔΟΜΙΚΗΣ ΑΡΧΗΣ

ΟΙΚΟΠΕΔΟ
Φ.Σ.Χ.: 50/31
ΤΜΗΜΑ: 0
ΑΡΙΘΜΟΣ ΤΕΜΑΧΙΟΥ: 728 & 729
ΠΕΡΙΟΧΗ: Πύλα
ΑΡ. ΠΟΛΕΟΔΟΜΙΚΗΣ ΑΙΤΗΣΗΣ:

ΠΟΛΕΟΔΟΜΙΚΑ ΔΕΔΟΜΕΝΑ

ΕΜΒΑΔΟ ΟΙΚΟΠΕΔΟΥ: 1150.00 m2
ΖΩΝΗ: Η2
Σ.Δ.: 90%=1035.00 m2
Π.Κ.: 50%= 575.00 m2
ΑΡ.ΟΡΟΦΩΝ: 2ΥΨΟΣ : 8.30

ΣΤΟΙΧΕΙΑ ΕΡΓΟΥ : RANAD & WESAM

ΣΗΜΕΙΩΣΕΙΣ

+0.00

ΠΡΟΤΕΙΝΟΜΕΝΑ
ΥΨΟΜΕΤΡΑ

+0.00

ΥΦΙΣΤΑΜΕΝΑ
ΥΨΟΜΕΤΡΑ

Αλλαγές :

ΜΑΡΙΟΣ ΧΟΥΤΡΗΣ
Αρχιτέκτονας Μ.Α.
Πραγματογνώμονας
Αρ. Μ. Α021471

Σάμου Νο 21
Πύλα - 7081 - Λάρνακα
Τηλ. 99955082
e-mail : m.choutris@hotmail.com

Τίτλος Έργου:

W.K. GREEN INVESTMENTS LTD

Στη: Πύλα

Σχέδιο:

ROOF PLAN

Σχεδίαση:

Κλίμακα:

Αρ. Ερ.

Αρ. Σχ.

Έλεγχος:

Ημερ.

1:100


253

A3


06.2026

ΣΤΟΙΧΕΙΑ ΜΕΛΕΤΗΤΗ

Ονοματεπώνυμο : Μάριος Χούτρης
Αρ. Ματρώου ΕΤΕΚ : Α021471
Υπογραφή :

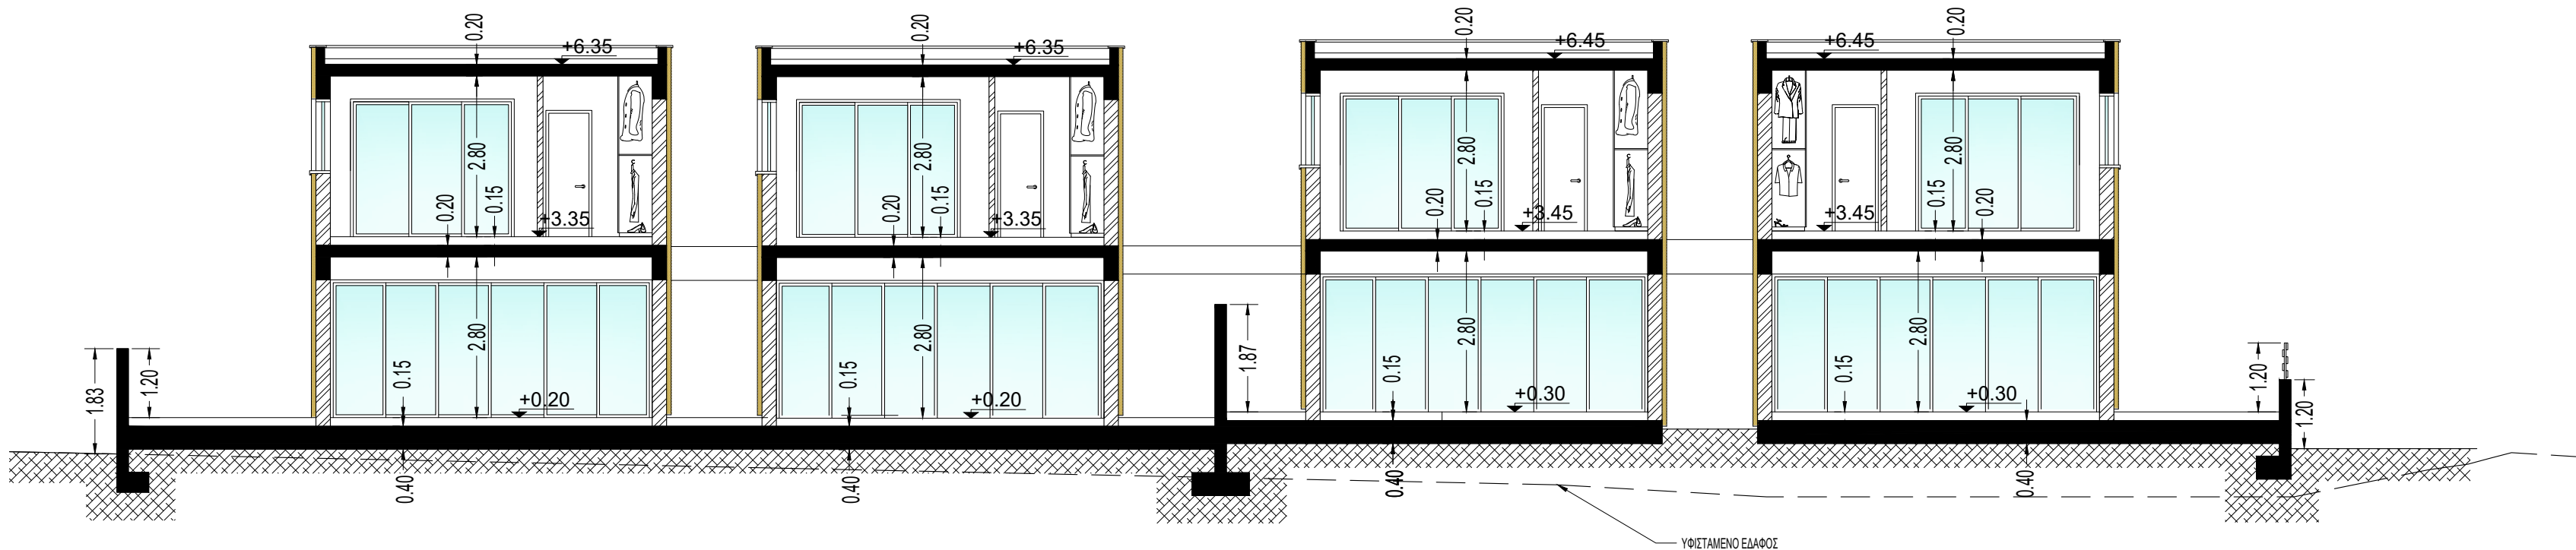

SECTION A-A

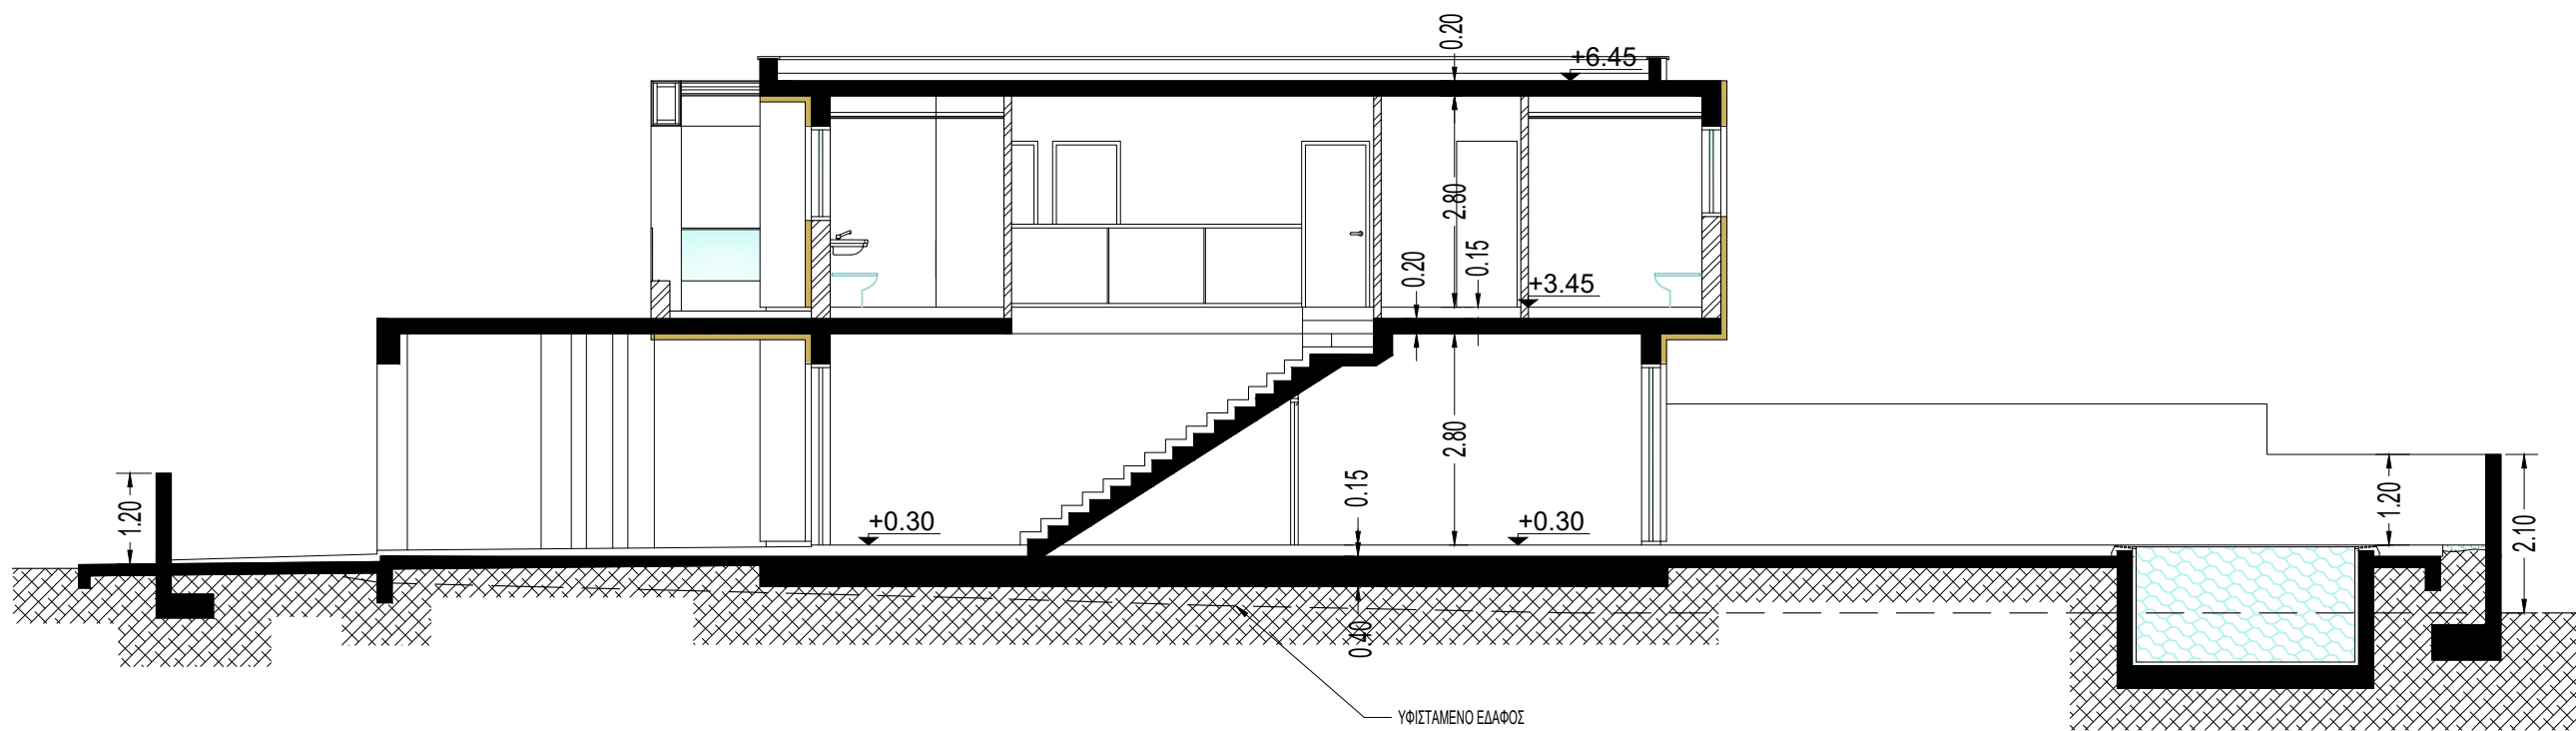

SECTION B-B

ΕΝΤΟΛΗ 2 /2020 ΠΟΛΕΟΔΟΜΙΚΗ ΑΔΕΙΑ ΜΕ ΤΗ ΔΙΑΙΚΛΑΣΙΑ ΠΟΛΕΟΔΟΜΙΚΗΣ ΒΕΒΑΙΟΤΗΤΑΣ

Επαρχιακό Γραφείο ΤΠΟ

Δήμος

Αριθμός Αίτησης

ΘΕΩΡΗΣΗ ΠΟΛΕΟΔΟΜΙΚΗΣ ΑΡΧΗΣ

ΟΙΚΟΠΕΔΟ
Φ.ΣΧ.: 50/31
ΤΜΗΜΑ: 0
ΑΡΙΘΜΟΣ ΤΕΜΑΧΙΟΥ: 728 & 729
ΠΕΡΙΟΧΗ: Πύλα
ΑΡ. ΠΟΛΕΟΔΟΜΙΚΗΣ ΑΙΤΗΣΗΣ:

ΠΟΛΕΟΔΟΜΙΚΑ ΔΕΔΟΜΕΝΑ

ΕΜΒΑΔΟ ΟΙΚΟΠΕΔΟΥ: 1150.00 m2
ΖΩΝΗ: Η2
Σ.Δ.: 90%=1035.00 m2
Π.Κ.: 50%= 575.00 m2
ΑΡ.ΟΡΟΦΩΝ: 2ΥΨΟΣ : 8.30

ΣΤΟΙΧΕΙΑ ΕΡΓΟΥ : RANAD & WESAM

ΣΗΜΕΙΩΣΕΙΣ

+0.00

ΠΡΟΤΕΙΝΟΜΕΝΑ
ΥΨΟΜΕΤΡΑ

+0.00

ΥΦΙΣΤΑΜΕΝΑ
ΥΨΟΜΕΤΡΑ

Αλλαγές :

Μ

Χ

ΜΑΡΙΟΣ ΧΟΥΤΡΗΣ
Αρχιτέκτονας Μ.Α.
Πραγματογνώμονας
Αρ. Μ. Α021471

Σάμου Νο 21
Πύλα - 7081 - Λάρινα
Τηλ. 99955082
e-mail : m.choutris@hotmail.com

Τίτλος Έργου:

W.K. GREEN INVESTMENTS LTD

Στη: Πύλα

Σχέδιο:

SECTION
A-A & B-B

Σχεδίαση:

Κλίμακα:

Αρ. Ερ.

Αρ. Σχ.

Έλεγχος:

Ημερ.

1:100

253

A4


06.2026

ΣΤΟΙΧΕΙΑ ΜΕΛΕΤΗΤΗ

Ονοματεπώνυμο : Μάριος Χούτρης
Αρ. Ματρώου ΕΤΕΚ : Α021471
Υπογραφή :



FACADE

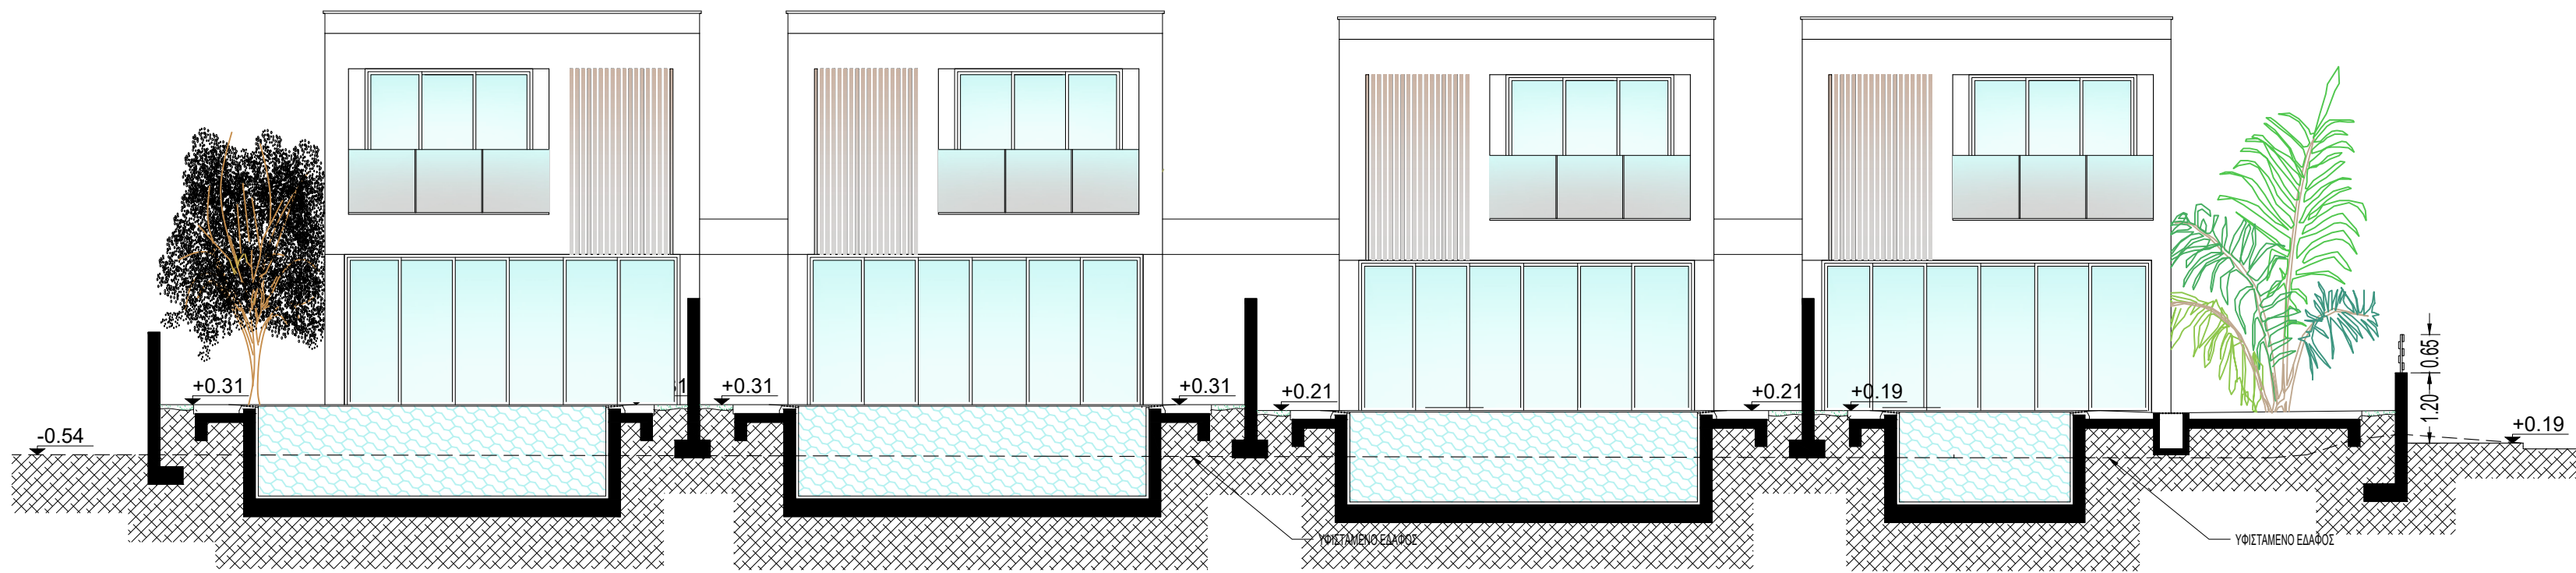

BACK VIEW

ΕΝΤΟΛΗ 2 /2020 ΠΟΛΕΟΔΟΜΙΚΗ ΑΔΕΙΑ ΜΕ ΤΗ ΔΙΑΙΚΛΑΣΙΑ ΠΟΛΕΟΔΟΜΙΚΗΣ ΒΕΒΑΙΟΤΗΤΑΣ

Επαρχιακό Γραφείο ΤΠΟ

Δήμος

Αριθμός Αίτησης

ΘΕΩΡΗΣΗ ΠΟΛΕΟΔΟΜΙΚΗΣ ΑΡΧΗΣ

ΟΙΚΟΠΕΔΟ
Φ.ΣΧ.: 50/31
ΤΜΗΜΑ: 0
ΑΡΙΘΜΟΣ ΤΕΜΑΧΙΟΥ: 728 & 729
ΠΕΡΙΟΧΗ: Πύλα
ΑΡ. ΠΟΛΕΟΔΟΜΙΚΗΣ ΑΙΤΗΣΗΣ:


ΠΟΛΕΟΔΟΜΙΚΑ ΔΕΔΟΜΕΝΑ
ΕΜΒΑΔΟ ΟΙΚΟΠΕΔΟΥ: 1150.00 m2
ΖΩΝΗ: Η2
Σ.Δ.: 90%=1035.00 m2
Π.Κ.: 50%= 575.00 m2
ΑΡ.ΟΡΟΦΩΝ: 2 ΥΨΟΣ: 8.30

ΣΤΟΙΧΕΙΑ ΕΡΓΟΥ: RANAD & WESAM

ΣΗΜΕΙΩΣΕΙΣ

+0.00 ΠΡΟΤΕΙΝΟΜΕΝΑ
ΥΨΟΜΕΤΡΑ
+0.00 ΥΦΙΣΤΑΜΕΝΑ
ΥΨΟΜΕΤΡΑ

Αλλαγές:

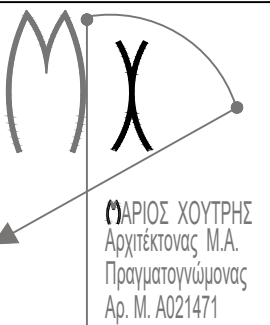



Σάμου Νο 21
Πύλα - 7081 - Λάρνακα
Τηλ. 99955082
e-mail : m.choutris@hotmail.com

Τίτλος Έργου:
W.K. GREEN INVESTMENTS LTD
Στη: Πύλα

Σχέδιο:
FACADE & BACK VEW

Σχεδίαση:	Έλεγχος:		
Κλίμακα:	Αρ. Ερ.	Αρ. Σχ.	Ημερ.
1:100	253	A5	06.2026

ΣΤΟΙΧΕΙΑ ΜΕΛΕΤΗΤΗ
Ονοματεπώνυμο: Μάριος Χούτρης
Αρ. Ματρώου ΕΤΕΚ: Α021471
Υπογραφή:

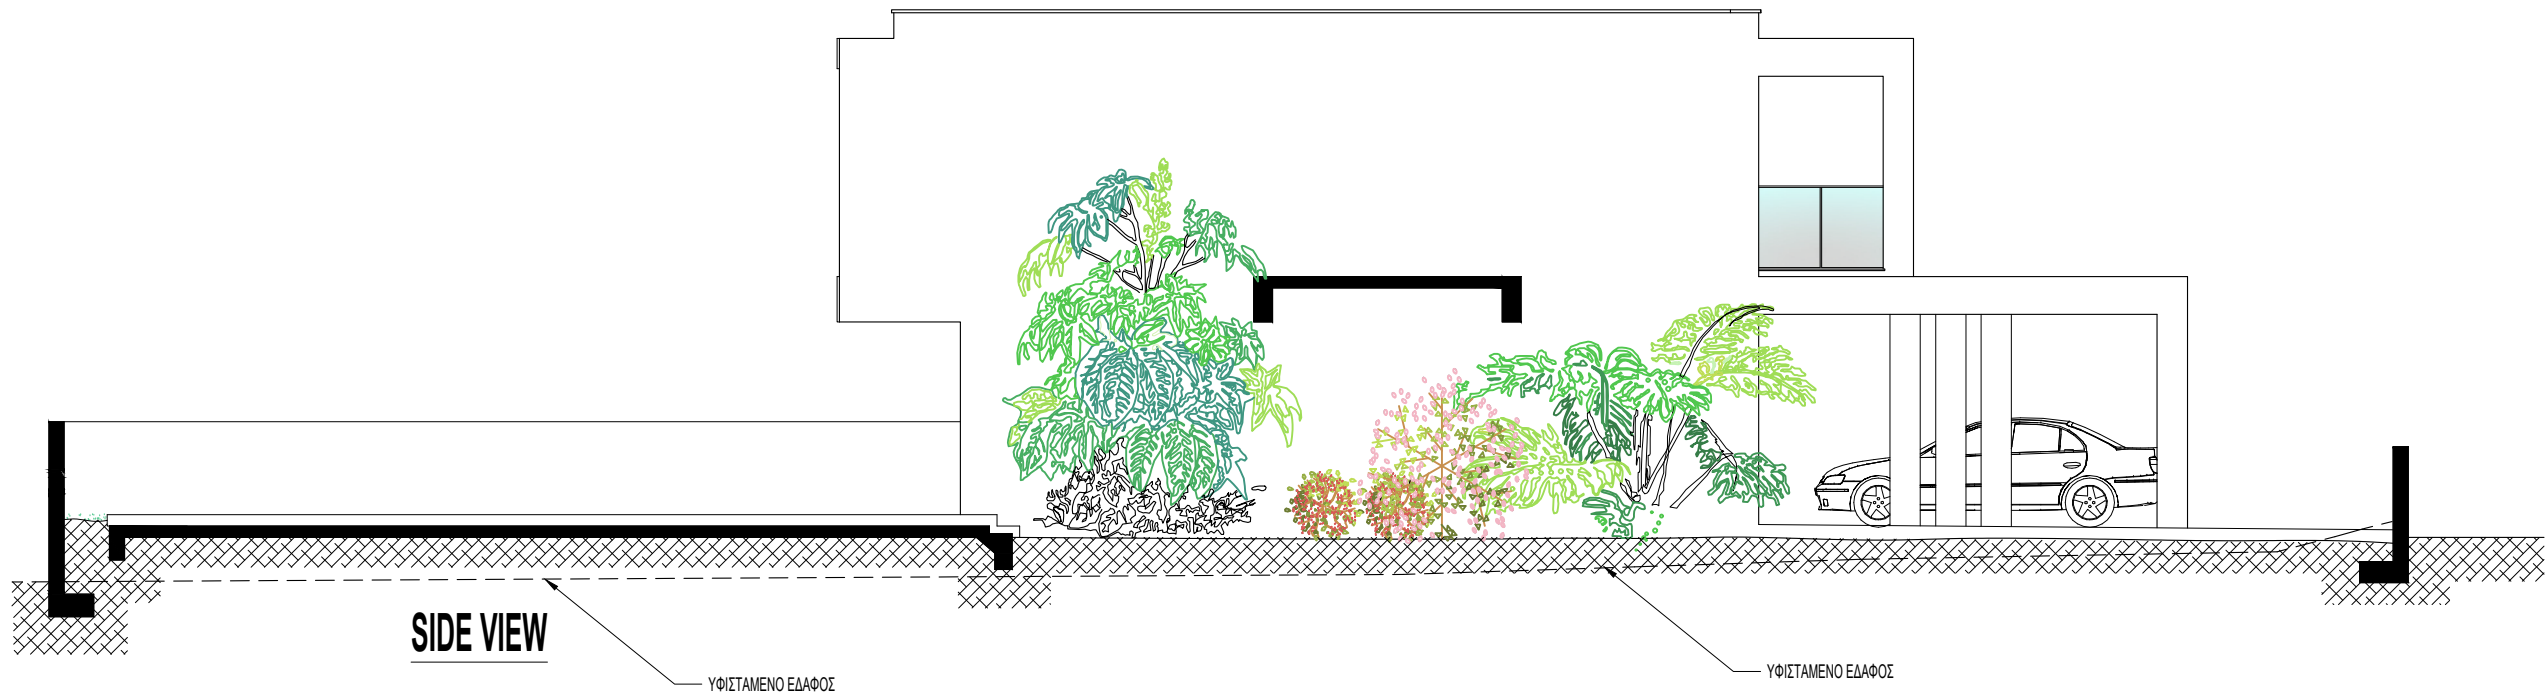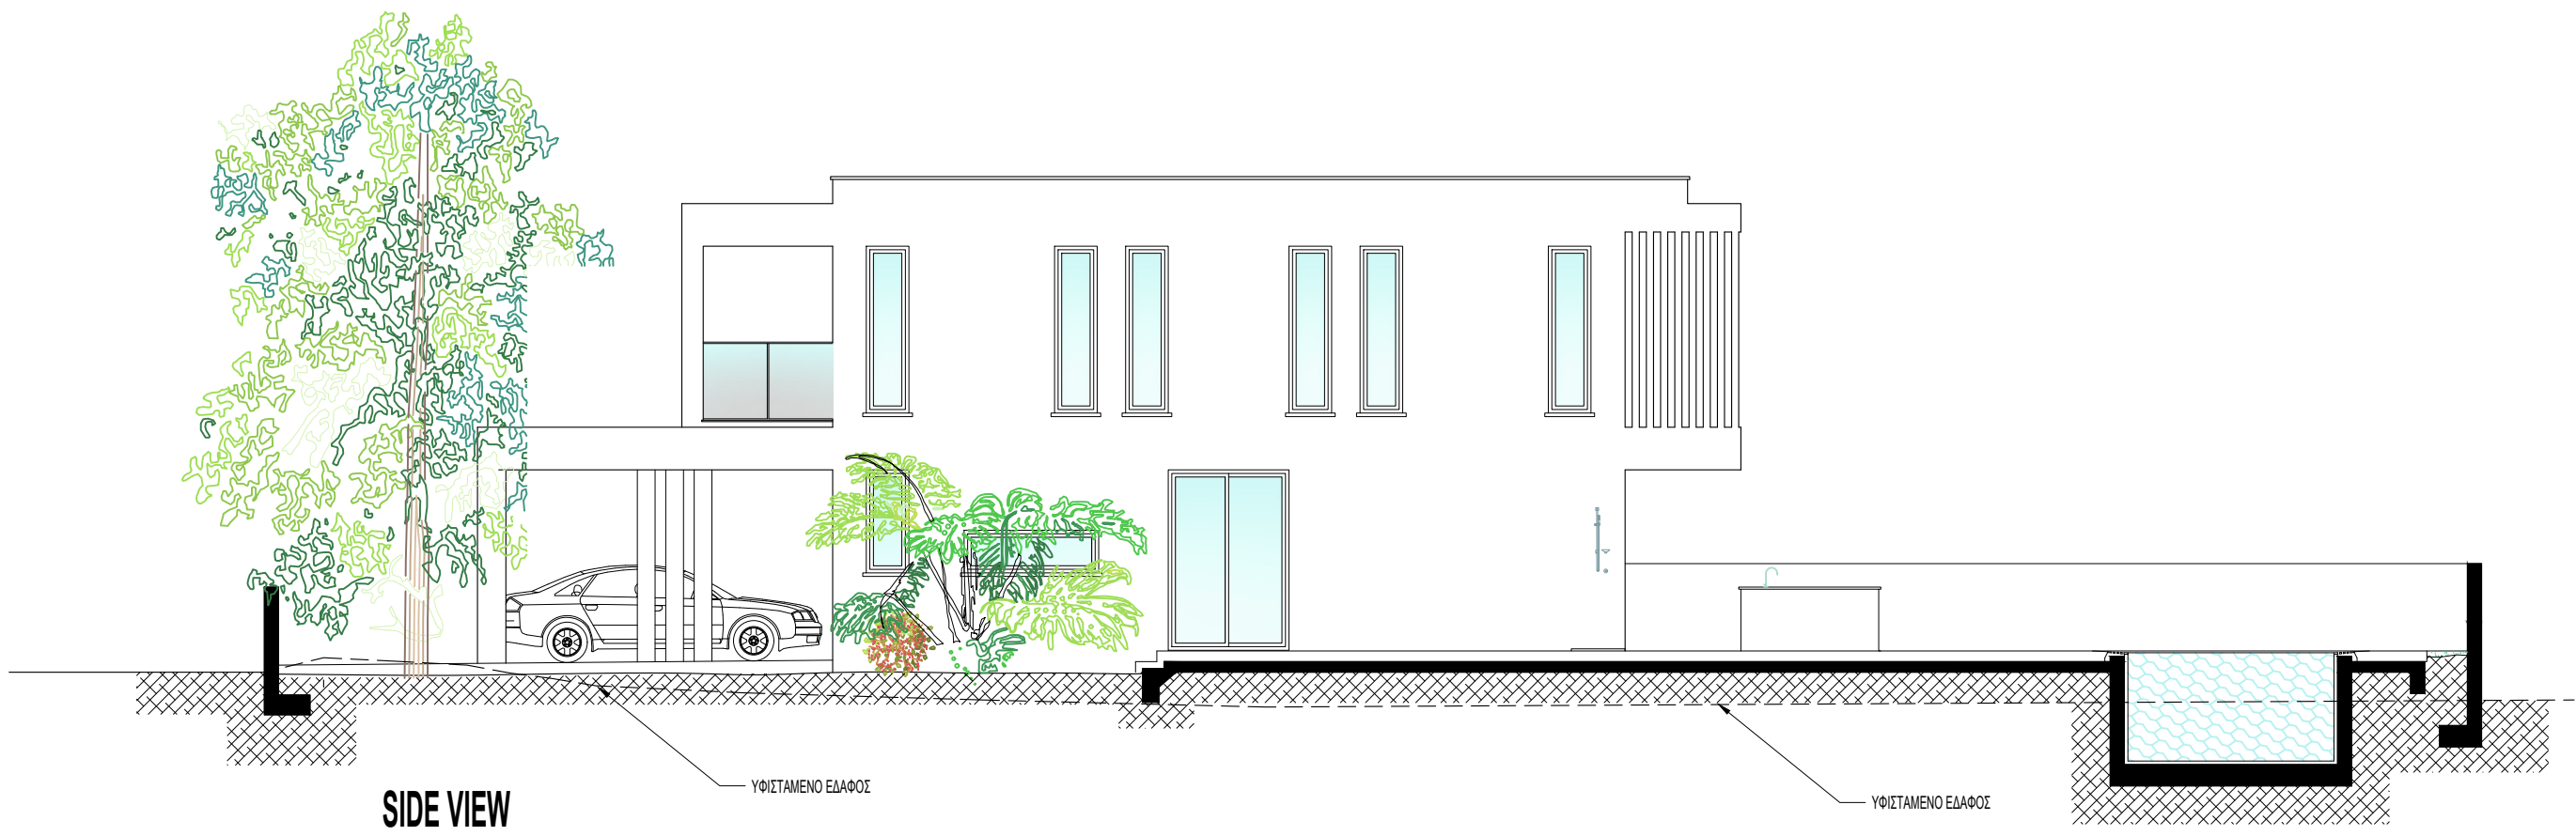

ΕΝΤΟΛΗ 2 /2020 ΠΟΛΕΟΔΟΜΙΚΗ ΑΔΕΙΑ ΜΕ ΤΗ ΔΙΑΙΚΛΑΣΙΑ ΠΟΛΕΟΔΟΜΙΚΗΣ ΒΕΒΑΙΟΤΗΤΑΣ			
Επαρχιακό Γραφείο ΤΠΟ			
Δήμος			
Αριθμός Αίτησης			
ΘΕΩΡΗΣΗ ΠΟΛΕΟΔΟΜΙΚΗΣ ΑΡΧΗΣ			
ΟΙΚΟΠΕΔΟ Φ.ΣΧ.: 50/31 ΤΜΗΜΑ: 0 ΑΡΙΘΜΟΣ ΤΕΜΑΧΙΟΥ: 728 & 729 ΠΕΡΙΟΧΗ: Πύλα ΑΡ. ΠΟΛΕΟΔΟΜΙΚΗΣ ΑΙΤΗΣΗΣ:			
ΠΟΛΕΟΔΟΜΙΚΑ ΔΕΔΟΜΕΝΑ ΕΜΒΑΔΟ ΟΙΚΟΠΕΔΟΥ: 1150.00 m2 ΖΩΝΗ: Η2 Σ.Δ.: 90%=1035.00 m2 Π.Κ.: 50%= 575.00 m2 ΑΡ.ΟΡΟΦΩΝ: 2ΥΨΟΣ : 8.30			
ΣΤΟΙΧΕΙΑ ΕΡΓΟΥ : RANAD & WESAM			
ΣΗΜΕΙΩΣΕΙΣ			
+0.00 ΠΡΟΤΕΙΝΟΜΕΝΑ ΥΨΟΜΕΤΡΑ +0.00 ΥΦΙΣΤΑΜΕΝΑ ΥΨΟΜΕΤΡΑ			
Αλλαγές :			
ΜΑΡΙΟΣ ΧΟΥΤΡΗΣ Αρχιτέκτονας Μ.Α. Πραγματογνώμονας Αρ. Μ. Α021471 Σάμου Νο 21 Πύλα - 7081 - Λάρνακα Τηλ. 99955082 e-mail : m.choutris@hotmail.com			
Τίτλος Έργου: W.K. GREEN INVESTMENTS LTD Στη: Πύλα			
Σχέδιο: SIDE VEW			
Σχεδίαση:		Έλεγχος:	
Κλίμακα:	Αρ. Ερ.	Αρ. Σχ.	Ημερ.
1:100	253	A6	06.2026
ΣΤΟΙΧΕΙΑ ΜΕΛΕΤΗΤΗ			
Ονοματεπώνυμο : Μάριος Χούτρης			
Αρ. Ματρώου ΕΤΕΚ : Α021471			
Υπογραφή :			